


三层配电柜平面布置图 1:100

| | | | |
|------------|-----|---------|------------|
| 项目负责人 | 官爱红 | 设计资质证书号 | A137000091 |
| 专业负责人 | 王玲云 | 注册师证编号 | |
| 专业会签栏 | | | |
| 设计 DESP. | 李海峰 | 日期 DATE | 2020.08 |
| 审核 CHKD. | 张淑萍 | 日期 DATE | 2020.08 |
| 审批 APPD. | 王玲云 | 日期 DATE | 2020.08 |
| 审定 AUTH'D. | | 日期 DATE | |

赤峰鹏峰化工有限公司

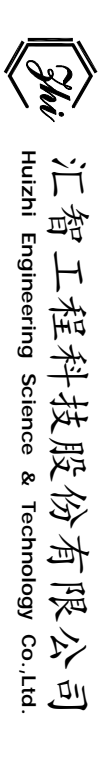

工程名称 PROJECT TITLE
10万吨/年无水氟化氢及高端含氟材料联产项目

变电电室

图纸名称 DRAWING TITLE
三层配电柜平面布置图

| | | | |
|------------------|------------------|------------|-------|
| 图号 DRAWING NO. | 1903105-18-EGD30 | 版次 REV.NO. | ◇ |
| 阶段 DESIGN STAGE: | 施工图 | 比例 SCALE: | 1:100 |
| 第 1 页 共 1 页 | SHEET 1 OF 1 | 专业 DISP. | 电气 |